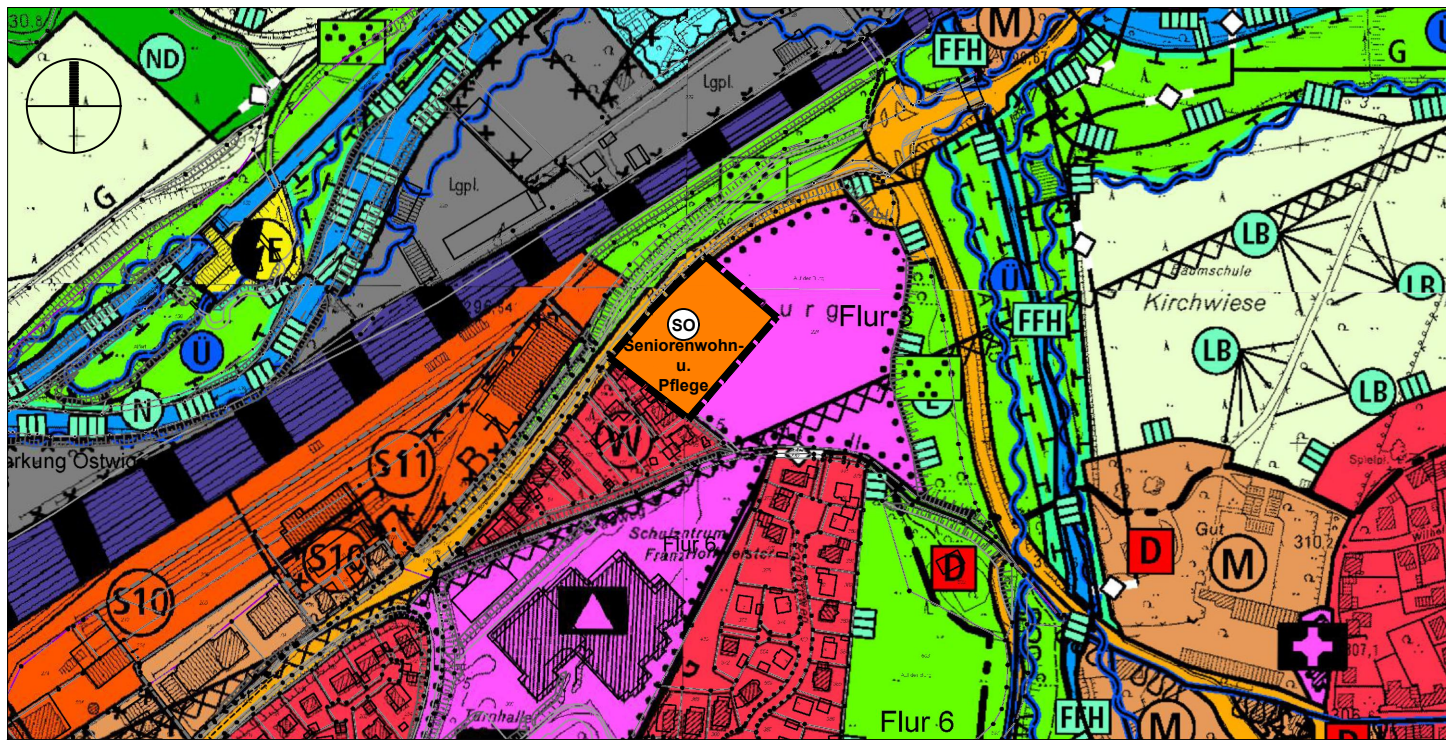

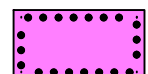



Wirksamer FNP der Gemeinde Bestwig

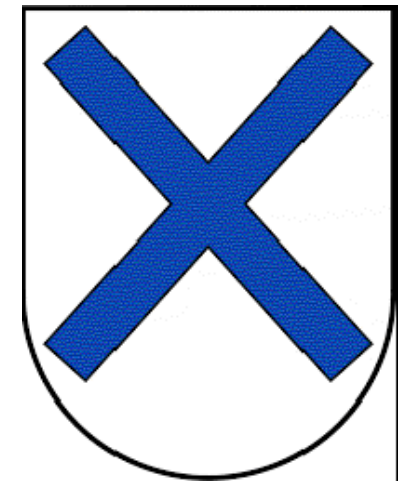


9. Änderung des Flächennutzungsplanes

Planzeichenerklärung

-  Räumlicher Geltungsbereich der FNP - Änderung
-  Fläche für den Gemeinbedarf
gem. § 5 (2) Nr. 2a BauGB
-  Sondergebiet - Zweckbestimmung Seniorenwohnen u. -Pflege
gem. § 1 (2) Nr. 12 BauNVO u. § 11 (2) BauNVO

Gemeinde Bestwig



9. Änderung des Flächennutzungsplanes

Verfahrensstand:
Frühzeitige Beteiligung der Öffentlichkeit und der Behörden gem. § 3 (1) und § 4 (1) BauGB

Bestandteil dieser Flächenutzungsplanänderung sind die Planzeichnung mit Planzeichenerklärung. Beigefügt ist eine Begründung und eine zusammenfassende Erklärung.